
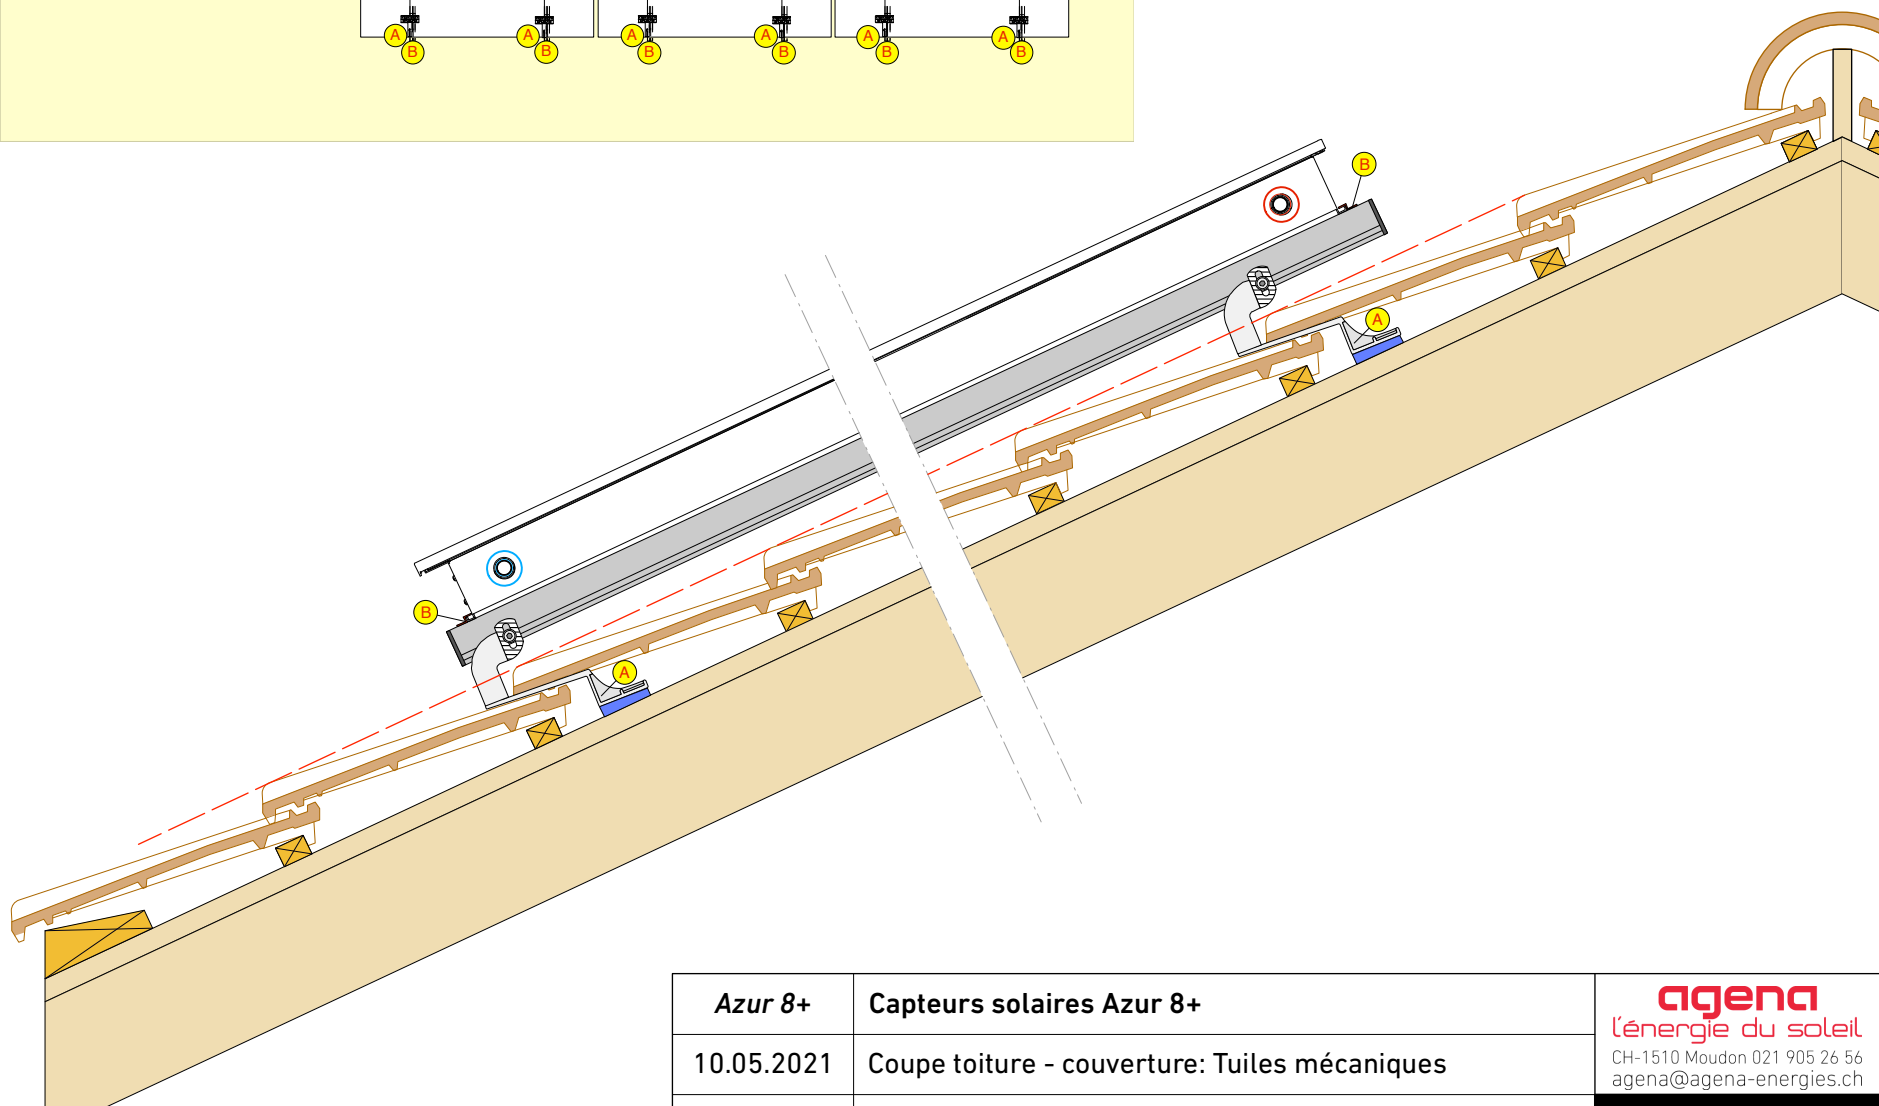


- A Crochet pour capteurs verticaux
- B Plaquette de fixation haut et bas

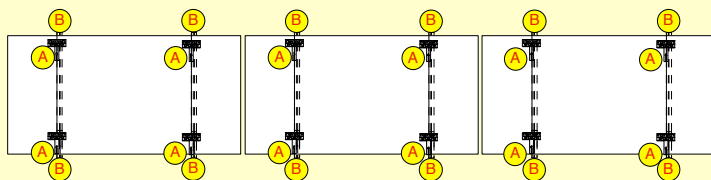

Azur 8+	Capteurs solaires Azur 8+
10.05.2021	Coupe toiture - couverture: Tuiles mécaniques
1:10	Installation thermique

agena
l'énergie du soleil
CH-1510 Moudon 021 905 26 56
agena@agena-energies.ch

Fiche technique

